


FRAMSIDA

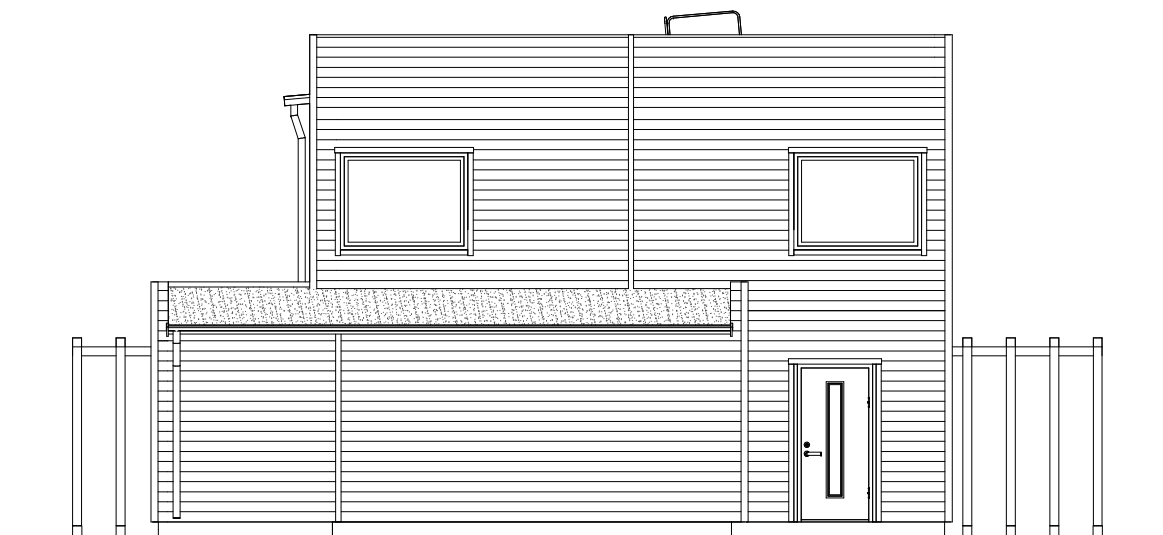

VÄNSTERSIDA


BFS2019:2-BBR28
GOTÖ NORR ETAPP 3
HUVUDRITNING



574 85 VETLANDA
 TEL. 010-434 10 00

RITAD / KONSTR AV DTM	PROJEKTNUMMER 400535	AVTALSNR
DATUM 2020-03-18	SKALA 1:100	(A3)

BET	ANT	ÄNDRINGEN AVSER	DATUM	SIGN
-----	-----	-----------------	-------	------

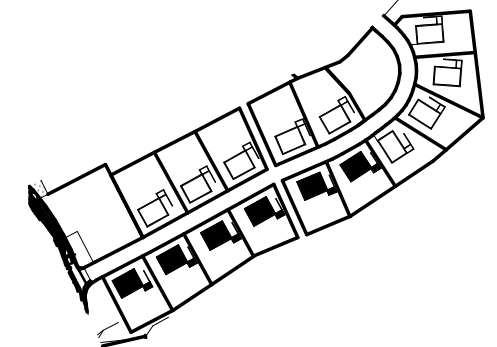


AROSEKEN EGNA HEM
 FASADER
 GOTÖ 3:128-3:133
 VÄSTERÅS KOMMUN




RITNINGSNR A06	ÄNDR BET
-------------------	----------

TOMTGRÄNS	BEFINTLIG MARK
	FÖRESLAGEN MARK
	GATA



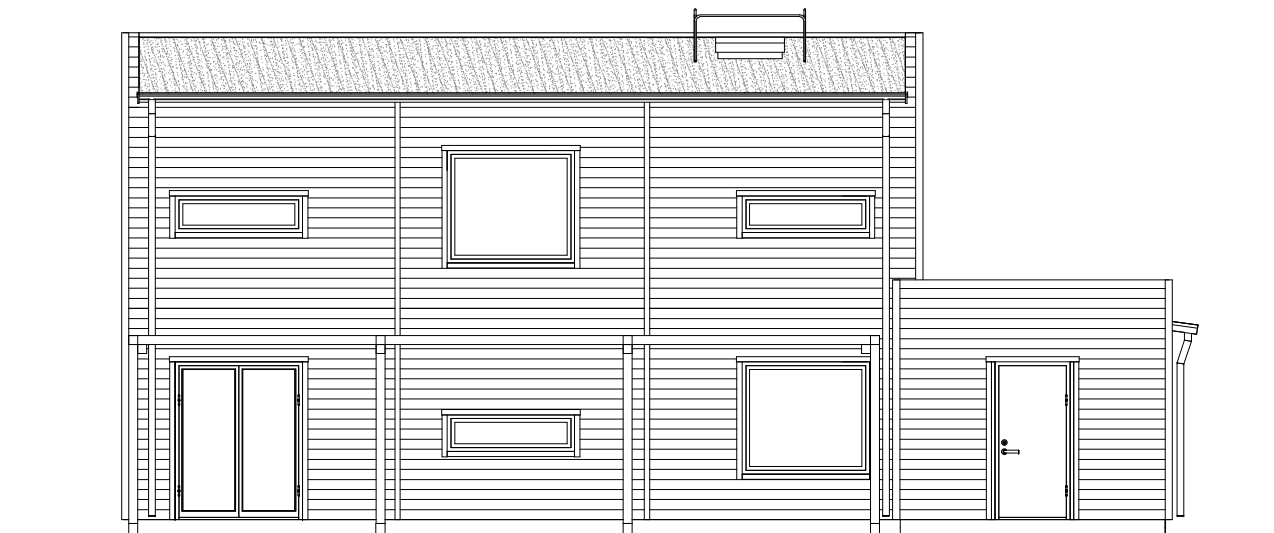

BAKSIDA

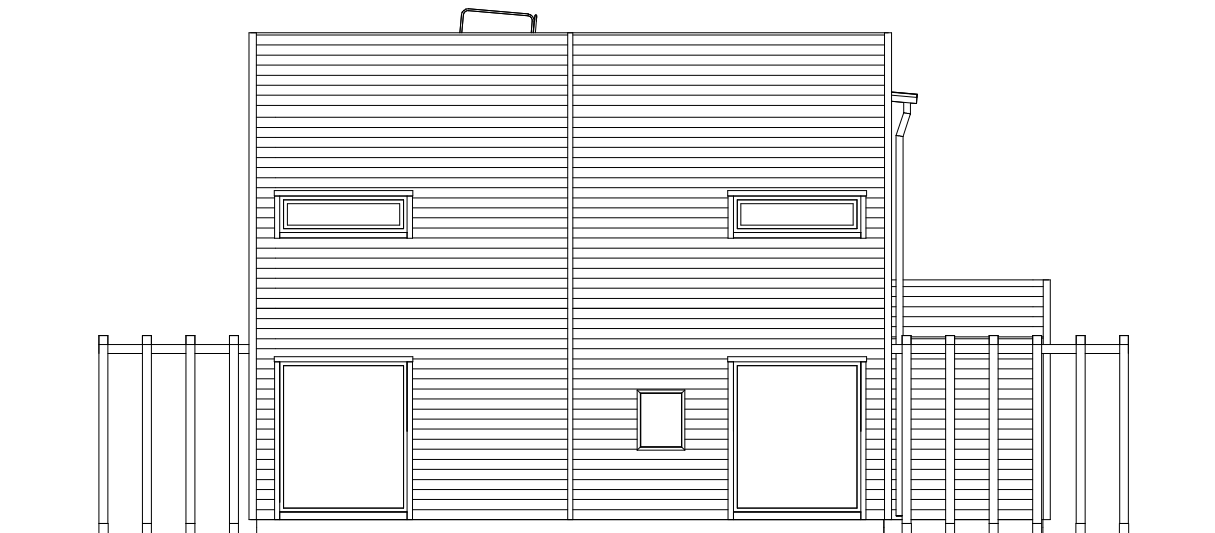

HÖGERSIDA

PGA. TAKLUTNING <math><6^\circ</math> ERSÄTTS
NOCKRÄCKE MED LIVLINEFÄSTEN.

TOMTGRÄNS	BEFINTLIG MARK
	FÖRESLAGEN MARK
	GATA




BFS2019:2-BBR28
GOTÖ NORR ETAPP 3
HUVUDRITNING



574 85 VETLANDA
TEL. 010-434 10 00

RITAD / KONSTR AV DTM	PROJEKTNUMMER 400535	AVTALSNR
DATUM 2020-03-18	SKALA 1:100	(A3)



BET	ANT	ÄNDRINGEN AVSER	DATUM	SIGN
-----	-----	-----------------	-------	------

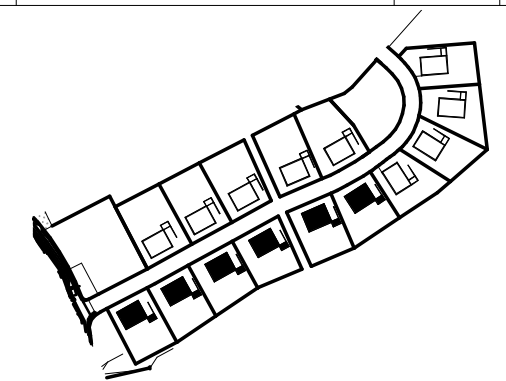

AROSEKEN EGNA HEM
FASADER
GOTÖ 3:128-3:133
VÄSTERÅS KOMMUN



HUSTYP 154 L SPV	RITNINGSNR A07	ÄNDR BET
---------------------	-------------------	----------

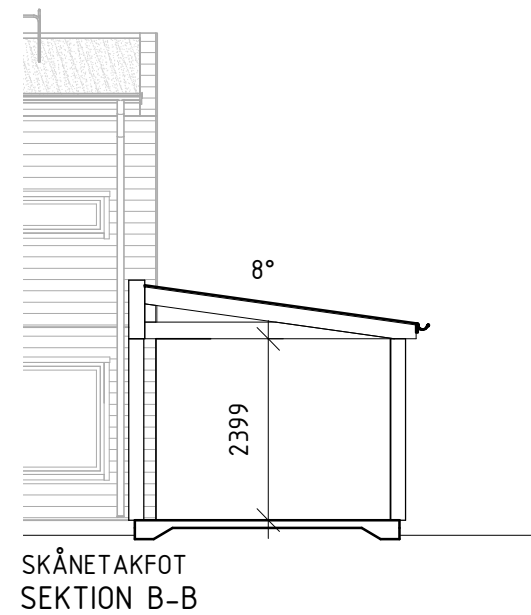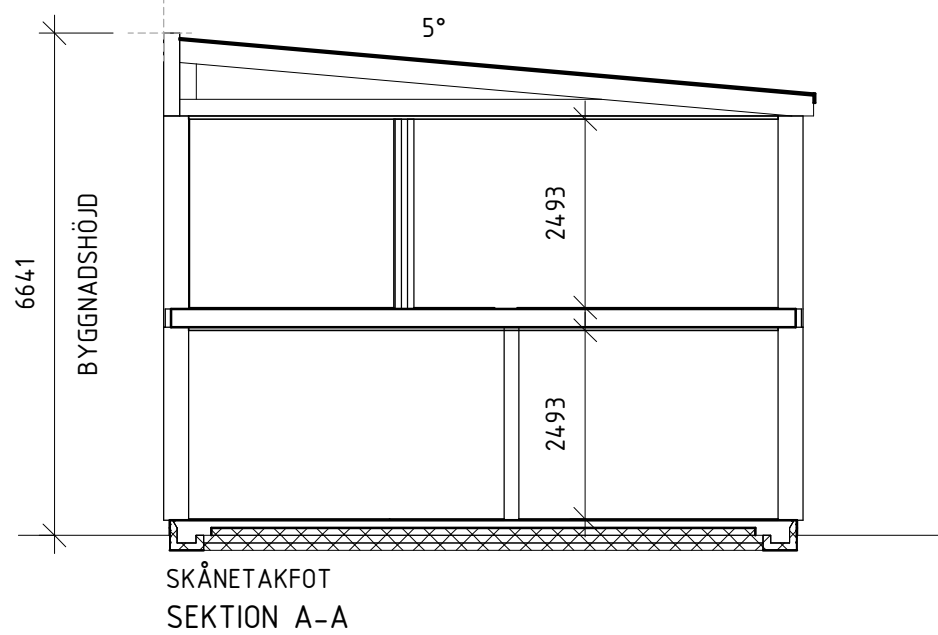


BFS2019:2-BBR28
GOTÖ NORR ETAPP 3
HUVUDRITNING



574 85 VETLANDA
TEL. 010-434 10 00

RITAD / KONSTR AV DTM	PROJEKTNUMMER 400535	AVTALSNR
DATUM 2020-03-18	SKALA 1:100	(A3)

BET	ANT	ÄNDRINGEN AVSER	DATUM	SIGN
-----	-----	-----------------	-------	------

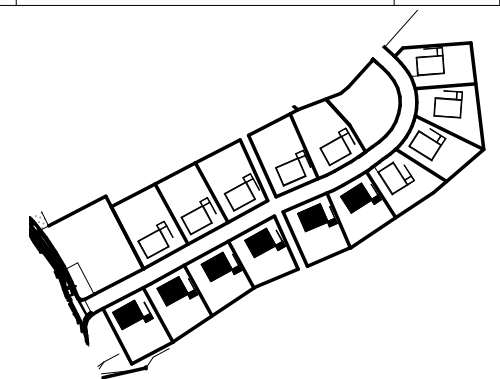

AROSEKEN EGNA HEM
SEKTIONER
GOTÖ 3:128-3:133
VÄSTERÅS KOMMUN



RITNINGSNR A08	ÄNDR BET
-------------------	----------

TOMTGRÄNS	BEFINTLIG MARK
	FÖRESLAGEN MARK
	GATA

