


ENTRÉVÅNING



ÖVERVÅNING

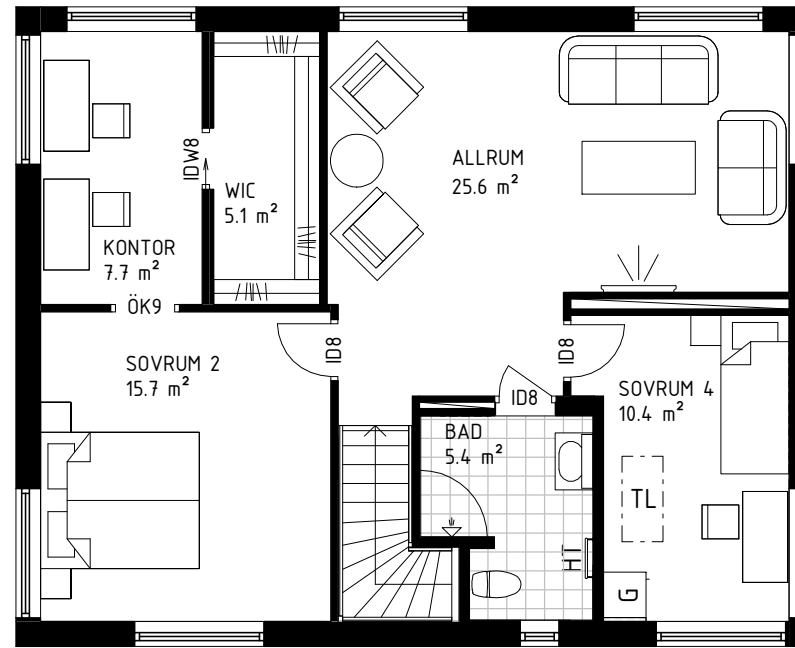

GOTÖ NORR ETAPP 3 FÖRSLAGSRITNING

		
574 85 VETLANDA TEL. 010-434 10 00		
RITAD / KONSTR AV DTM	PROJEKTNUMMER 400535	AVTALSNR
DATUM 2020-02-21	SKALA 1 : 100 (A3)	HUSTYP 154L

BET	ANT	ÄNDRINGEN AVSER	DATUM	SIGN
AROSEKEN EGNA HEM TILLVALSRITNING GOTÖ 3:1 VÄSTERÅS KOMMUN				
			RITINGSNR T01	ÄNDR BET