



| BOAREA(BOA) | | |
|-------------|-----|---------------------|
| PLAN 1 | BIA | 5.7 m ² |
| PLAN 1 | BOA | 71.2 m ² |
| PLAN 2 | BOA | 70.5 m ² |

| BRUTTOAREA(BTA) | | |
|-----------------|--------|---------------------|
| PLAN 2 | BTA | 83.9 m ² |
| PLAN 1 | BTA 01 | 92.1 m ² |
| PLAN 1 | BTA 02 | 93.6 m ² |
| PLAN 1 | BTA 03 | 92.3 m ² |

| BYGGNADSAREA(BYA) | | |
|-------------------|-----|----------------------|
| PLAN 1 | BYA | 343.2 m ² |

FTX

MEKANISK TILL- OCH FRÅNLUFTSVENTILATION.
VÄRMEÅTERVINNING MED FÖRVARMNING AV TILLUFTEN.
INKLÄDNAD FÖR VA OCH VENTILATION KAN FÖREKOMMA.
P = PERSONSÄKERHETSGLAS

* / SPALJÉ FRÅN VANG UPP TILL TAK

Byggsystem kontrollerat av
Certifikat 0144/02
med undantag för följande byggdelar:
För information om vad detta innebär,
se teknisk typbeskrivning

Uppvärmning: PLAN 1: GV
PLAN 2: RAD
Ventilation: FVP

- TRÄ
- FASADSTEN
- MURBLOCK
- BETONG
- SPALJE
- BARRIÄR/RÄCKE
- BALK
- EFK/AFK = EJ ÖPPNINGSBART FÖNSTER
- RÅ = COTSWOLD



BFS2019:2-BBR28

**NORDANBY ÄNG 3
FÖRSLAGSRITNING
BY 2020-001797**

OBOS
574 85 VETLANDA
TEL. 010-434 10 00

| | | |
|-------------------|---------------|----------|
| RITAD / KONSTR AV | PROJEKTNUMMER | AVTALSNR |
| OFN | 400668 | |
| DATUM | SKALA | |
| 2020-09-18 | 1 : 100 (A2) | |

| | | | | |
|-----|--------------------------|-----------------|-------|------|
| G | ENL. REVIDERINGSdokUMENT | 210313 | OFN | |
| F | ENL. REVIDERINGSdokUMENT | 210222 | OFN | |
| D | ENL. REVIDERINGSdokUMENT | 201123 | OFN | |
| C | ENL. REVIDERINGSdokUMENT | 201007 | OFN | |
| B | ENL. REVIDERINGSdokUMENT | 201001 | OFN | |
| A | ENL. REVIDERINGSdokUMENT | 200929 | OFN | |
| BET | ANT | ÄNDRINGEN AVSER | DATUM | SIGN |



AROSEKEN EGNA HEM
ENTRÉVÅNING
KYCKLINGEN 44
VÄSTERÅS KOMMUN

AROSEKEN

| | | |
|------------|-----------|----------|
| HUSTYP | RITINGSNR | ANDR BET |
| KEDJEHUS 1 | A01 | G |



ÖVERVÅNING

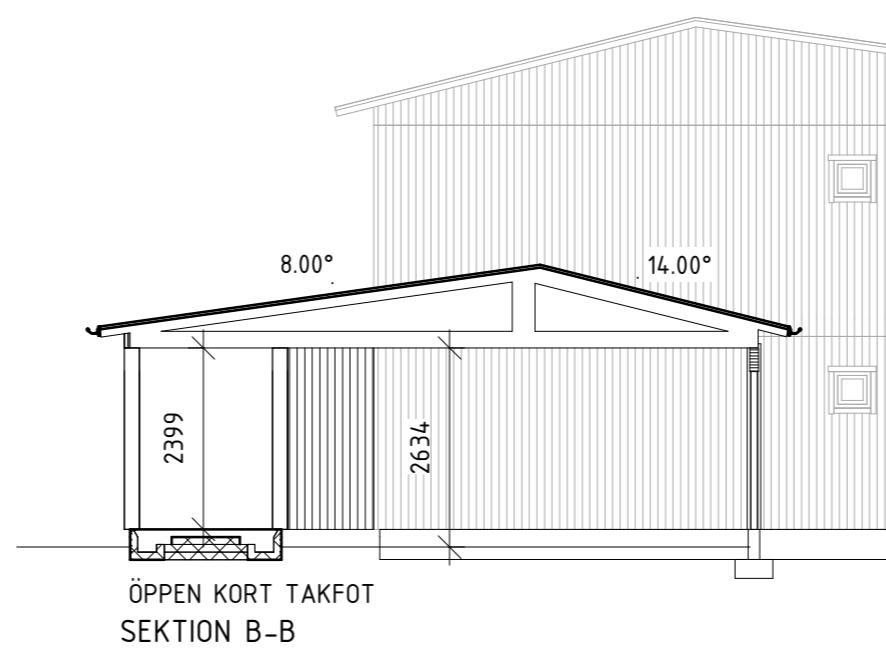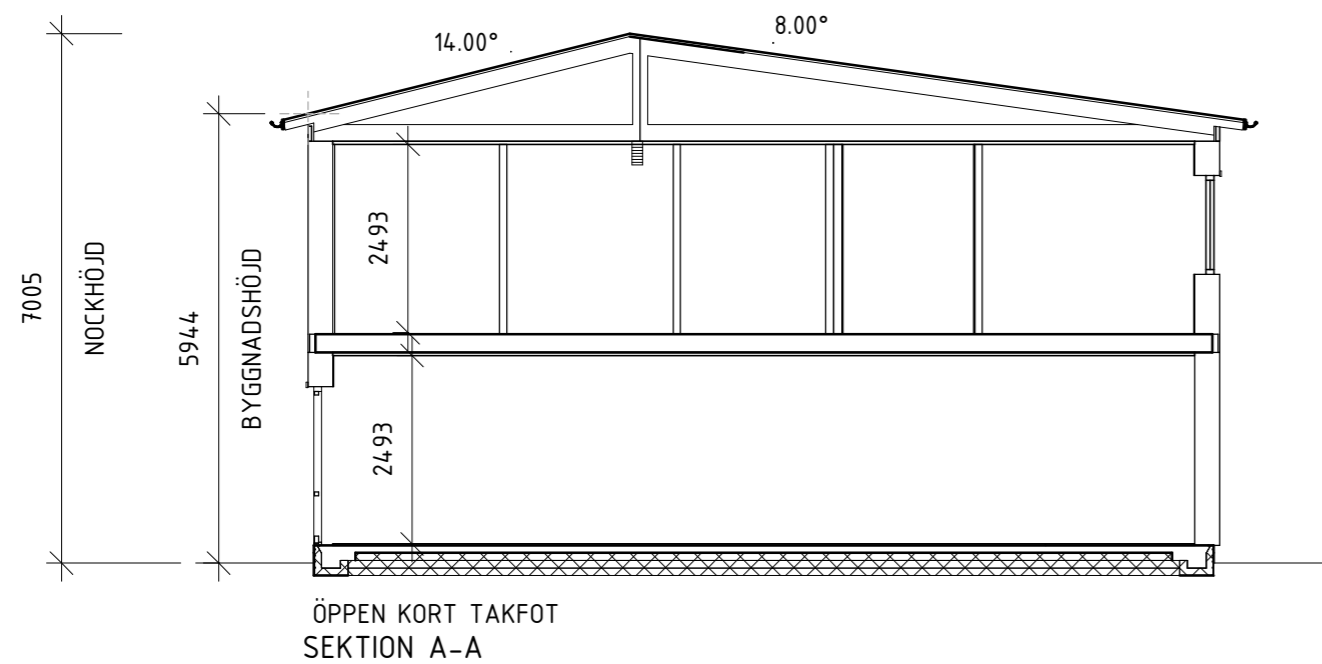

**/ AUKUSTIKPROFIL + 2 LAGER GIPS PÅ INNERVÄGG
3*/ 2 LAGER GIPS PÅ INNERVÄGG
PLACERING AV INVÄNDIG TAKLUCKA KAN ÄNDRAS
PÅ GRUND AV KONSTRUKTIONSLÖSNINGAR.

Byggsystem kontrollerat av
Certifikat 0144/02
med undantag för följande byggdelar:
För information om vad detta innebär,
se teknisk typbeskrivning

Uppvärmning: PLAN 1: GV
PLAN 2: RAD
Ventilation: FVP

TRÄ
FASADSTEN
MURBLOCK
BETONG
SPALJE
BARRIÄR/RÄCKE
BALK
EFK/AFK = EJ ÖPPNINGSBART FÖNSTER
RÅ = COTSWOLD

BFS2019:2-BBR28

NORDANBY ÄNG 3
FÖRSLAGSRITNING
BY 2020-001797

OBOS
574 85 VETLANDA
TEL. 010-434 10 00

| | | |
|--------------------------|-------------------------|----------------------|
| RITAD / KONSTR AV OFN | PROJEKTNUMMER 400668 | AVTALSNR |
| DATUM 2020-09-18 | SKALA 1 : 100 (A2) | HUSTYP KEDJEHUS 1 |

| | | | |
|-----|--------------------------|-----------------|------------|
| G | ENL. REVIDERINGSdokUMENT | 210313 | OFN |
| E | ENL. REVIDERINGSdokUMENT | 201208 | OFN |
| D | ENL. REVIDERINGSdokUMENT | 201123 | OFN |
| BET | ANT | ÄNDRINGEN AVSER | DATUM SIGN |

AROSEKEN EGNA HEM
ÖVERVÅNING OCH SEKTIONER
KYCKLINGEN 44
VÄSTERÅS KOMMUN


AROSEKEN

| | |
|------------------|---------------|
| RITINGSNR A02 | ANDR BET G |
|------------------|---------------|


2021-04-09 13:26:24 S:\PROJEKT\Nordanby Äng 3 4.00668\Huvudritning-Grundritning-Huvudritning-Grundritning\01 Kedjehus 1.rvt



FRAMSIDA

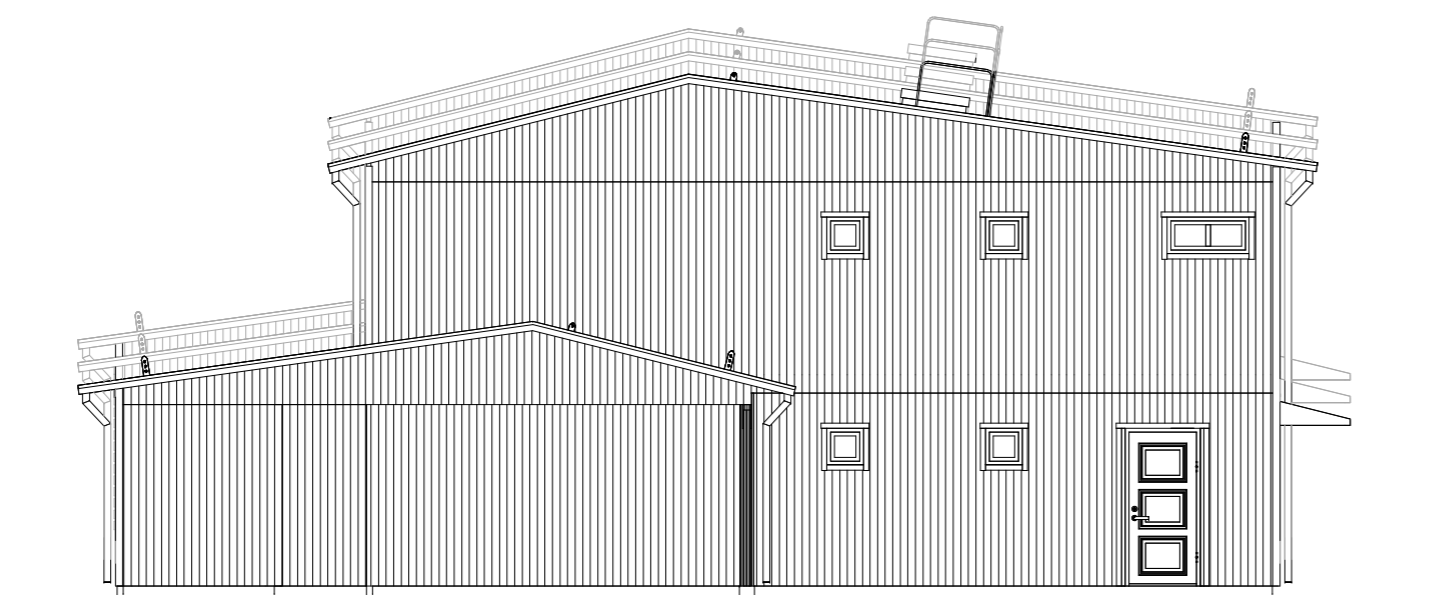

VÄNSTERSIDA

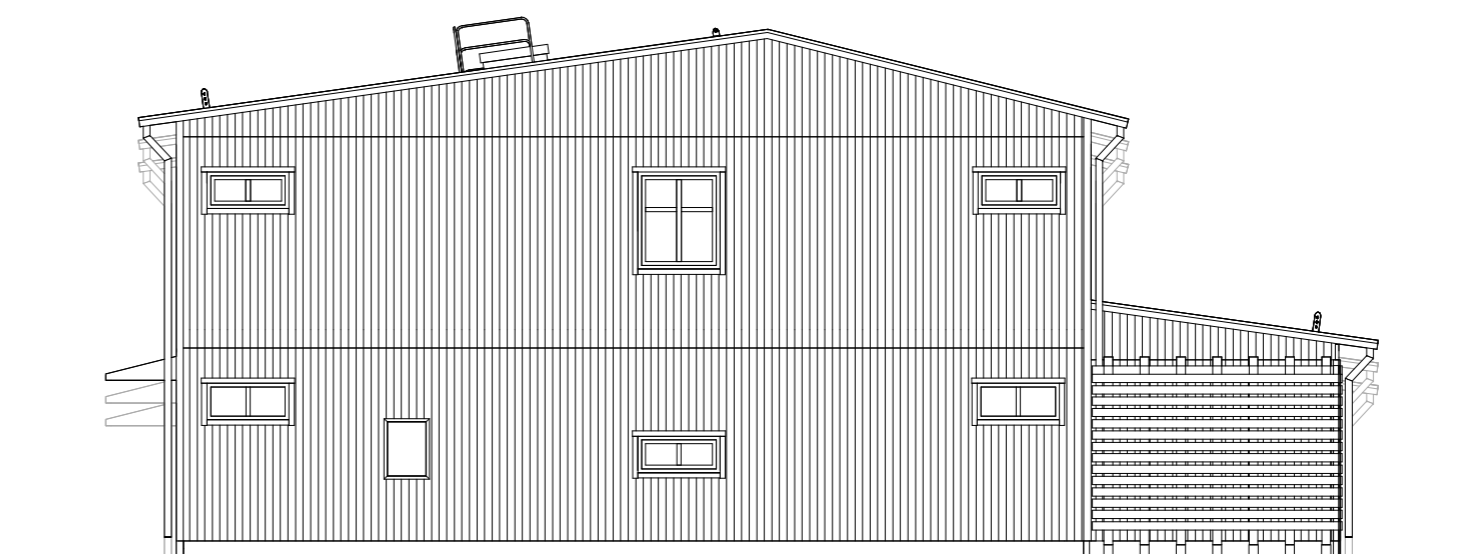

HÖGERSIDA



BAKSIDA



| | |
|-----------|-----------------|
| TOMTGRÄNS | BEFINTLIG MARK |
| ---- | ---- |
| ---- | FÖRESLAGEN MARK |
| ---- | ---- |
| ---- | GATA |
| ---- | ---- |

BFS2019:2-BBR28

**NORDANBY ÄNG 3
FÖRSLAGSRITNING
BY 2020-001797**

OBOS
574 85 VETLANDA
TEL. 010-434 10 00

| | | |
|--------------------------|-------------------------|----------------------|
| RITAD / KONSTR AV OFN | PROJEKTNUMMER 400668 | AVTALSNR |
| DATUM 2020-09-18 | SKALA 1 : 100 (A2) | HUSTYP KEDJEHUS 1 |

| | | | |
|-----|---------------------------|-----------------|------------|
| D | ENL. REVIDERINGSODOKUMENT | 201123 | OFN |
| C | ENL. REVIDERINGSODOKUMENT | 201007 | OFN |
| BET | ANT | ÄNDRINGEN AVSER | DATUM SIGN |

AROSEKEN EGNA HEM
FASADER
KYCKLINGEN 44
VÄSTERÅS KOMMUN



| | |
|------------------|---------------|
| RITINGSNR A03 | ANDR BET D |
|------------------|---------------|