




ENTRÉVÅNING

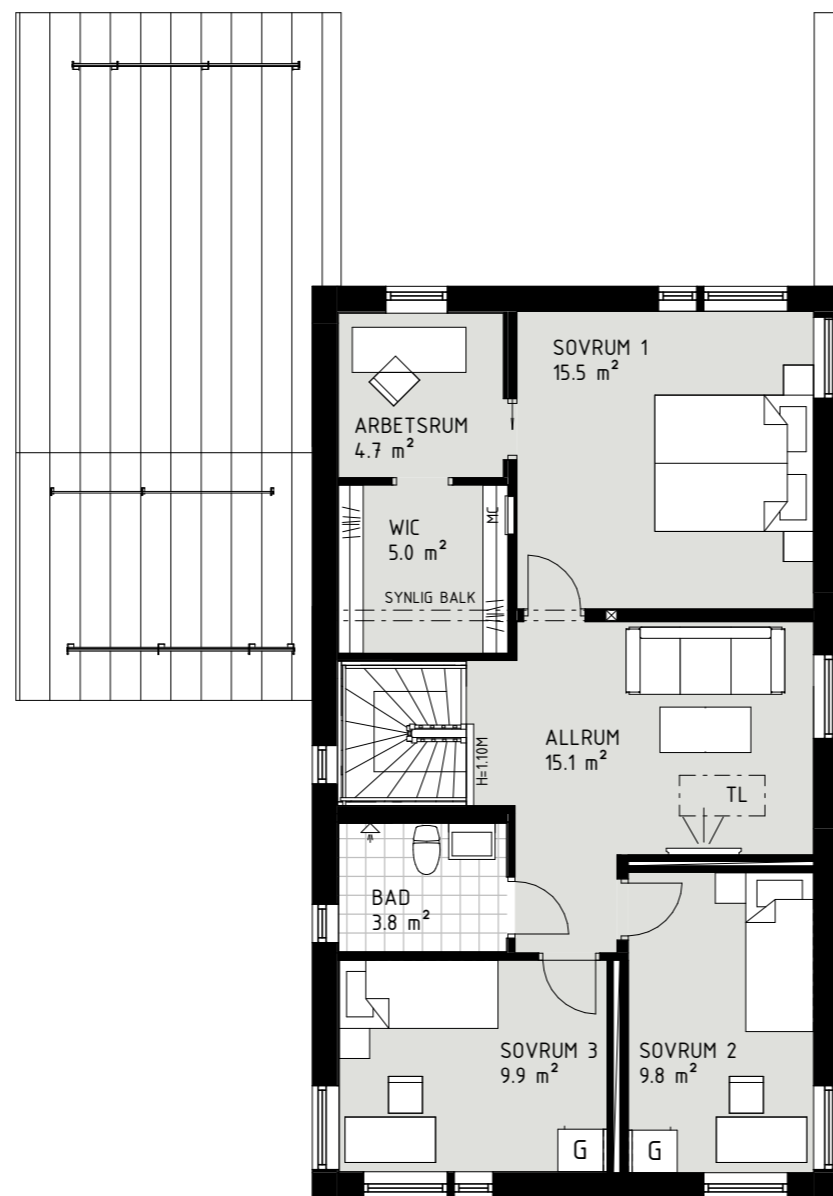

ÖVERVÅNING

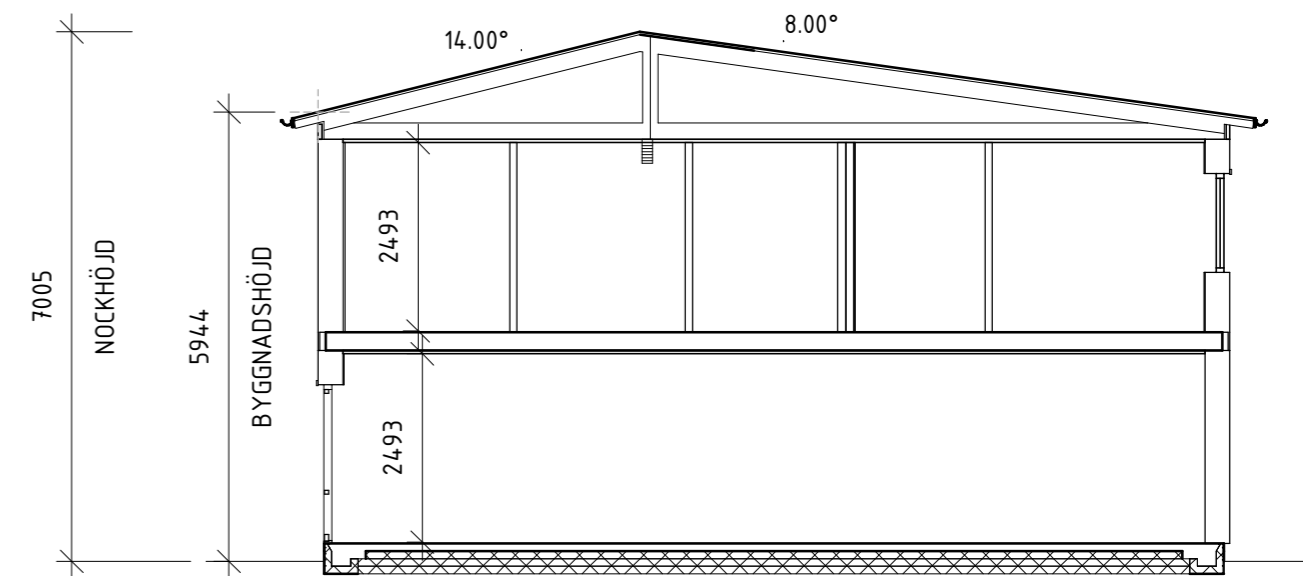


ÖPPEN KORT TAKFOT  
SEKTION A-A

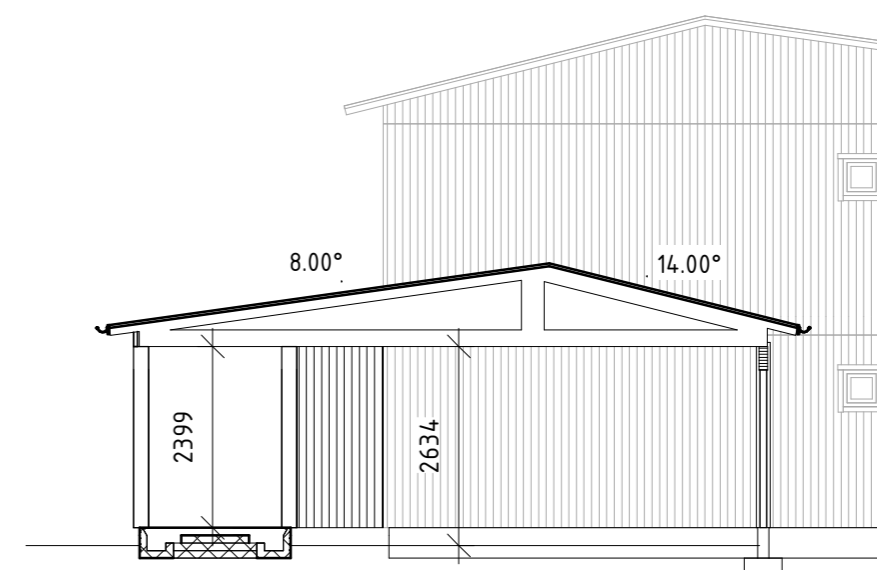

ÖPPEN KORT TAKFOT  
SEKTION B-B



FASAD FRAMSIDA

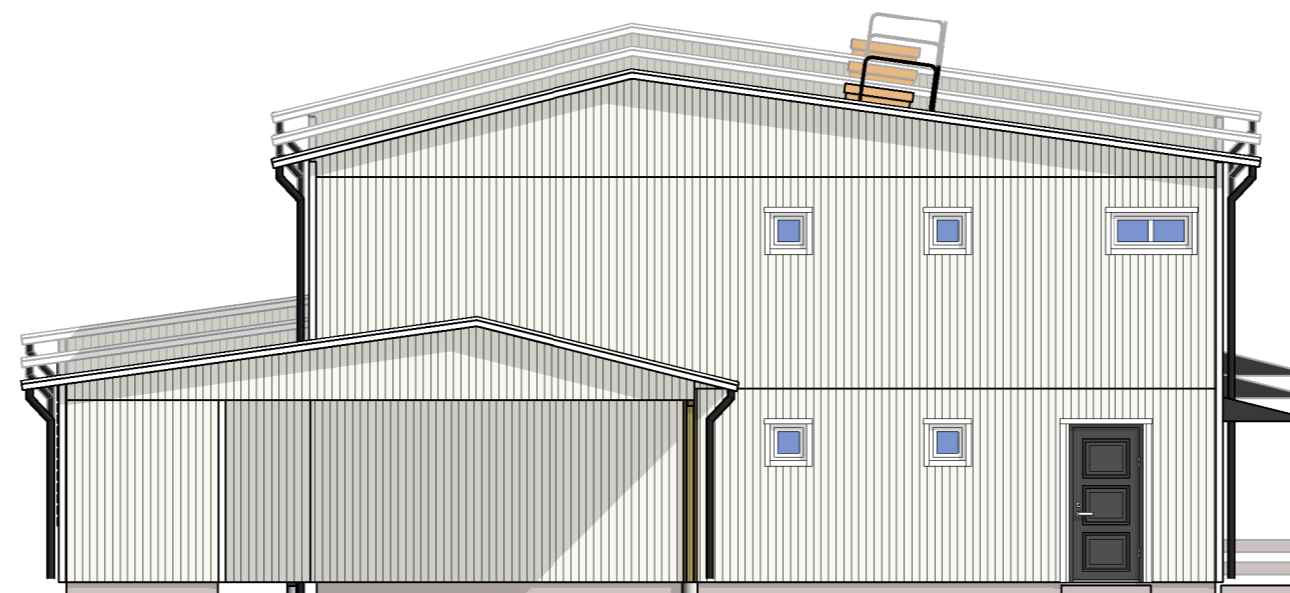

FASAD VÄNSTERSIDA



FASAD BAKSIDA

ILLUSTRERAD UTEMILJÖ INGÅR EJ, FÖRUTOM PERGOLA PÅ BAKSIDAN. VISSA AVVIKELSER KAN FÖREKOMMA.



NORDANBY ÄNG 3  
FÖRSLAGSRITNING  
BY 2020-001797

RITAD / KONSTR AV OFN		PROJEKTNUMMER 400668	AVTALSNR 01	BET	ANT	ÄNDRINGEN AVSER	DATUM	SIGN
DATUM 2021-03-13		SKALA 1 : 100 (A2)	HUSTYP KEDJEHUS 1	AROSEKEN EGNA HEM PRESENTATION HUS 01 KYCKLINGEN 44 VÄSTERÅS KOMMUN		RITINGSNR P01	ANDR BET	

