


ENTRÉVÅNING

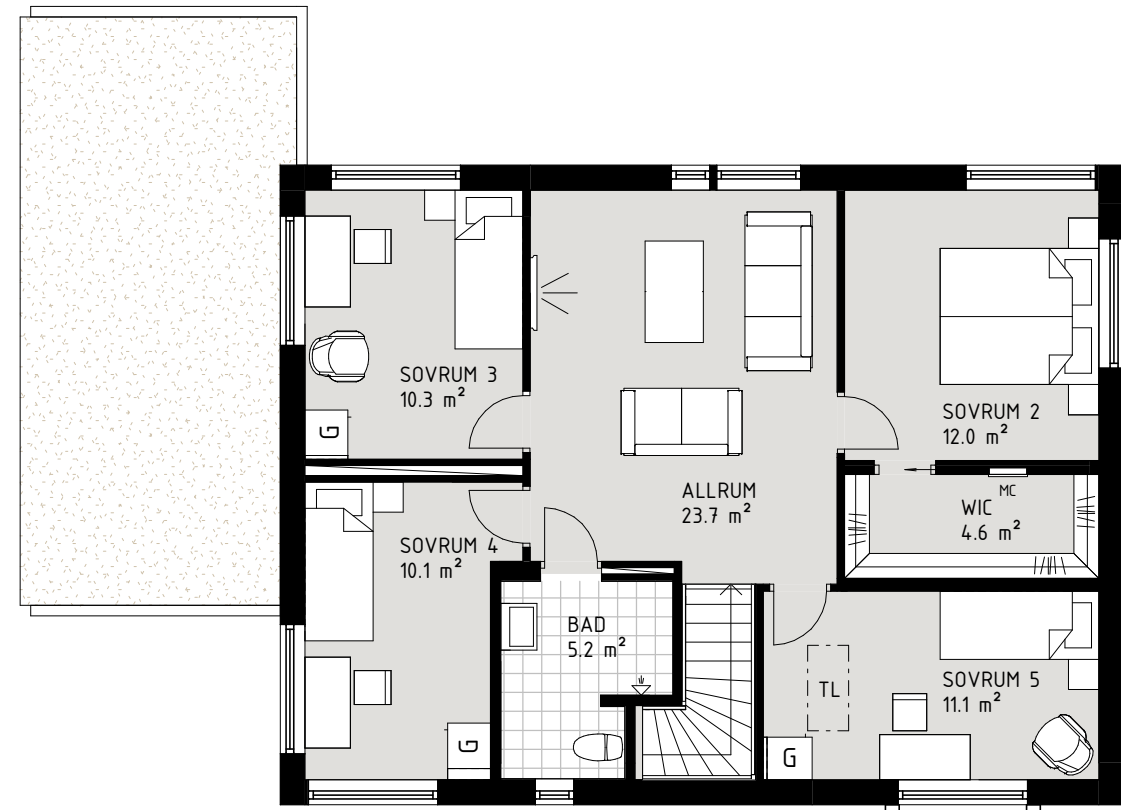

ÖVERVÅNING

GOTÖ NORR ETAPP 4
HUVUDRITNING
BY 2020-001849

| | | | |
|---------------------------------------|--|-----------------------------------|--|
| | | RITAD / KONSTR AV OFN | |
| 574 85 VETLANDA TEL. 010-434 10 00 | | PROJEKTNUMMER 400534 | |
| DATUM 2020-12-03 | | AVTALSNR SKALA 1 : 100 (A3) | |

| BET | ANT | ÄNDRINGEN AVSER | DATUM | SIGN |
|-----|-----|-----------------|-------|------|
| | | | | |

AROSEKEN EGNA HEM
 PRESENTATION PLANER
 GOTÖ 3:114-3:117
 VÄSTERÅS KOMMUN

| | |
|------------------|----------|
| RITNINGSNR P8 | ÄNDR BET |
|------------------|----------|

