


ENTRÉVÅNING

PLACERING AV TILLVAL ENTRÉVÅNING:

- KOMMOD FREE 915 I WC/D
- HANDDUKSTORK I WC/D
- DUSCHVÄGGAR LINC NIAGARA 90x90 I WC/D

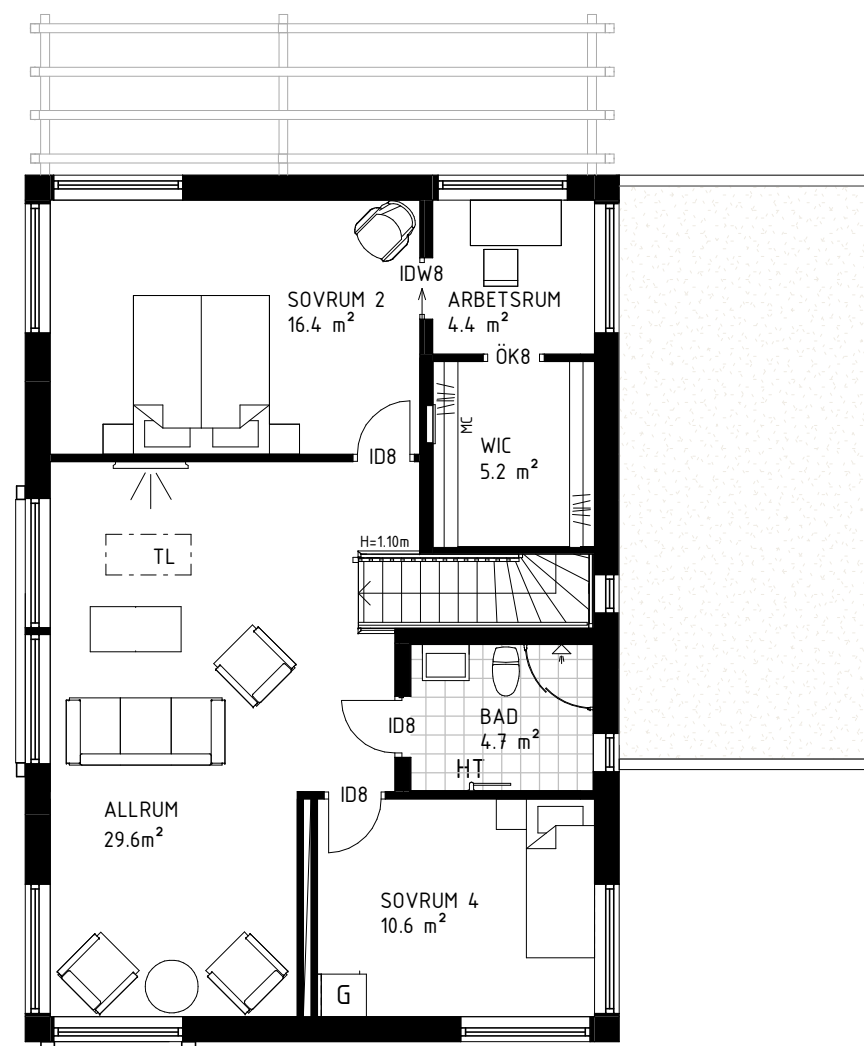

ÖVERVÅNING

PLACERING AV TILLVAL ÖVERVÅNING:

- HANDDUKSTORK I BAD
- DUSCHVÄGGAR LINC NIAGARA 90x90 I BAD
- BADARMATUR I BAD

ALTERNATIV PLANLÖSNING:

- STORT ALLRUM ISTÄLLET FÖR SOVRUM 3



GOTÖ NORR ETAPP 4
HUVUDRITNING
BY 2020-001849

		RITAD / KONSTR AV OFN	
574 85 VETLANDA TEL. 010-434 10 00		PROJEKTNUMMER 400534	
DATUM 2021-01-27		AVTALSNR SKALA 1 : 100 (A3)	

BET	ANT	ÄNDRINGEN AVSER	DATUM	SIGN
AROSEKEN EGNA HEM TILLVALSRITNING GOTÖ 3:106-3:113 & 3:138-3:142 VÄSTERÅS KOMMUN				
HUSTYP 154 G RTV MED CARPORT			RITNINGSNR T01	