

ENTRÉVÅNING

BOAREA(BOA)	
PLAN 1 BIA	6.4 m ²
PLAN 1 BOA	77.3 m ²
PLAN 2 BOA	77.0 m ²
BRUTTOAREA(BTA)	
PLAN 1 BTA	98.1 m ²
PLAN 2 BTA	90.0 m ²
BYGGNADSAREA(BYA)	
PLAN 1 BYA	112.7 m ²

INKLÄDNAD FÖR VA OCH VENTILATION KAN FÖREKOMMA.
PLACERING AV INVÄNDIG TAKLUCKA KAN ÄNDRAS
PÅ GRUND AV KONSTRUKTIONSLÖSNINGAR.

FTX
MEKANISK TILL- OCH
FRÅNLUFTSVENTILATION.
VÄRMEÅTERVINNING MED
FÖRVÄRMNING AV TILLUFTEN.


Byggsystem kontrollerat av
Certifikat 0144/02
med undantag för följande byggdelar:



För information om vad detta innebär,
se teknisk typbeskrivning

Uppvärmning: PLAN 1: GV
PLAN 2: RAD
Ventilation: FTX

TRÄ	SPALJE
FASADSTEN	BARRIÄR/RÄCKE
MURBLOCK	BALK
BETONG	EFK/AFK = EJ ÖPPNINGSBART FÖNSTER
	RÅ = COTSWOLD

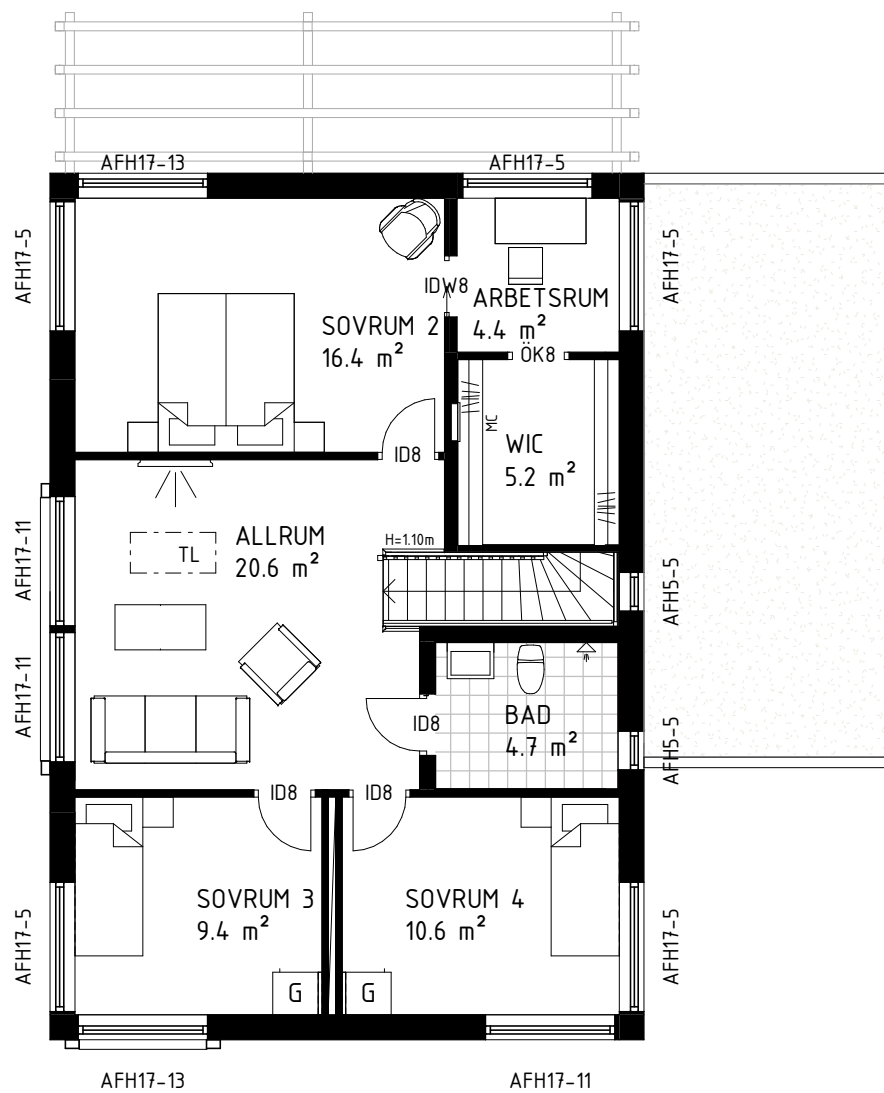

ÖVERVÅNING

GÄLLER AVTAL:
01-1001, 02-1001, 03-1001, 04-1001, 05-1001, 06-1001, 07-1001, 08-1001
17-1001, 18-1001, 19-1001, 20-1001, 21-1001


BFS2019:2-BBR28
GOTÖ NORR ETAPP 4
HUVUDRITNING
BY 2020-001849



574 85 VETLANDA
TEL. 010-434 10 00

RITAD / KONSTR AV OFN	PROJEKTNUMMER 400534	AVTALS NR
DATUM 2020-11-23	SKALA 1:100	(A3)


E	ENL. REVIDERINGS-DOKUMENT	210223	OFN
BET	ANT	ÄNDRINGEN AVSER	DATUM SIGN

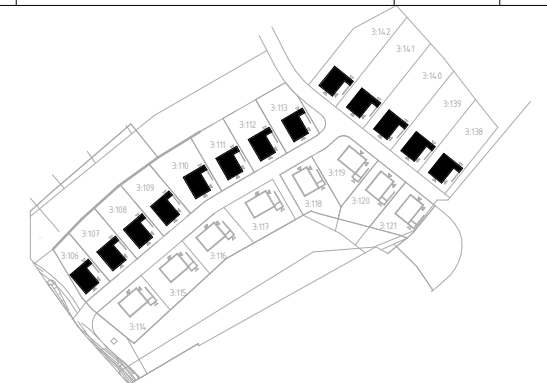


AROSEKEN EGNA HEM
PLANER
GOTÖ 3:106-3:113 & 3:138-3:142
VÄSTERÅS KOMMUN



HUSTYP 154 G RTV MED CARPORT	RITNINGSNR A01	ÄNDR BET E
---------------------------------	-------------------	---------------

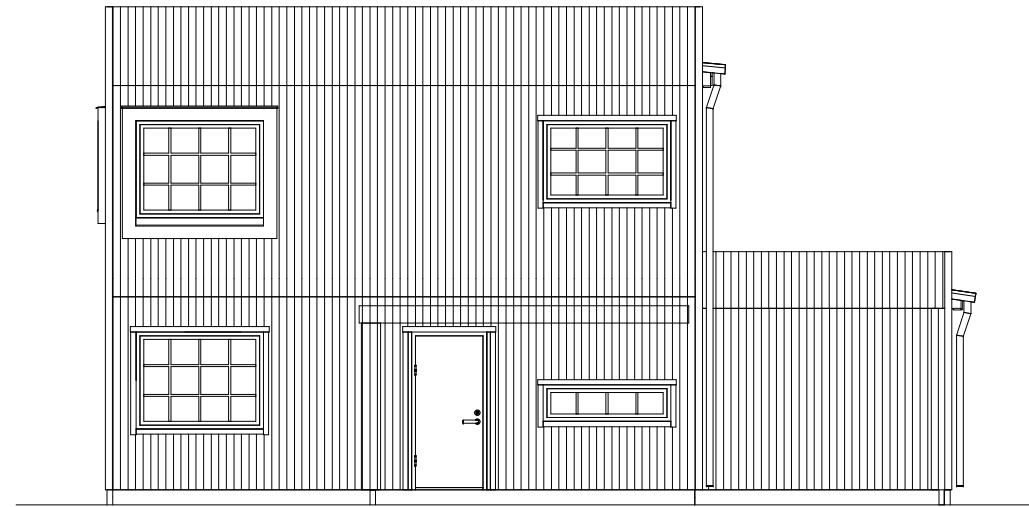

FRAMSIDA

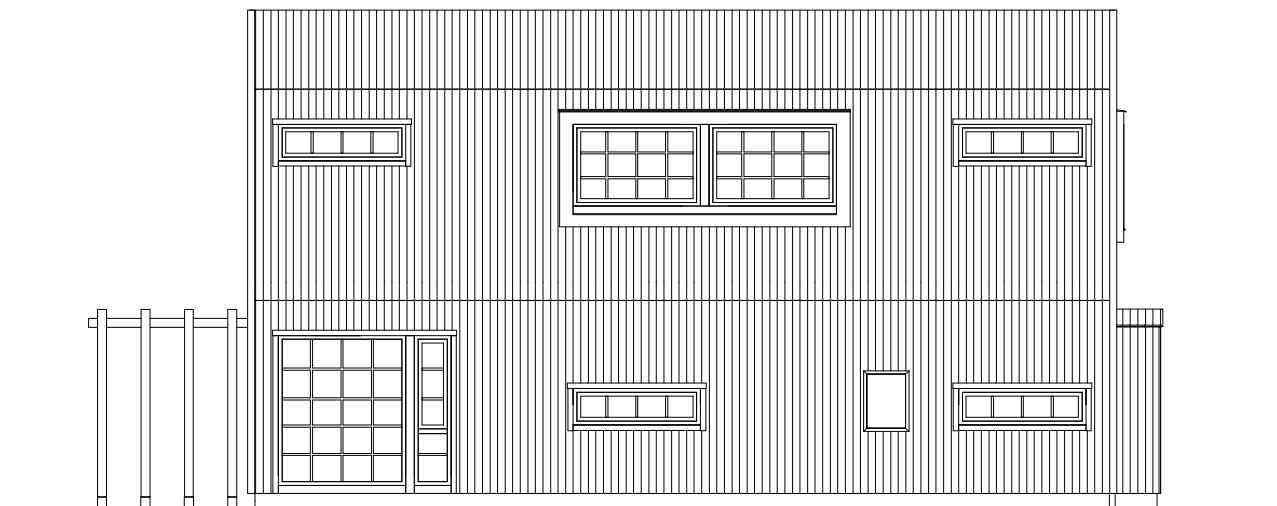

VÄNSTERSIDA

TOMTGRÄNS	BEFINTLIG MARK
FÖRESLAGEN MARK	GATA



BFS2019:2-BBR28
GOTÖ NORR ETAPP 4
HUVUDRITNING
BY 2020-001849




574 85 VETLANDA
 TEL. 010-434 10 00


RITAD / KONSTR AV OFN	PROJEKTNUMMER 400534	AVTALSNR
DATUM 2020-11-23	SKALA 1:100	(A3)

BET	ANT	ÄNDRINGEN AVSER	DATUM	SIGN
AROSEKEN EGNA HEM FASADER GOTÖ 3:106-3:113 & 3:138-3:142 VÄSTERÅS KOMMUN				
HUSTYP 154 G RTV MED CARPORT			RITNINGSNR A02	ÄNDR BET



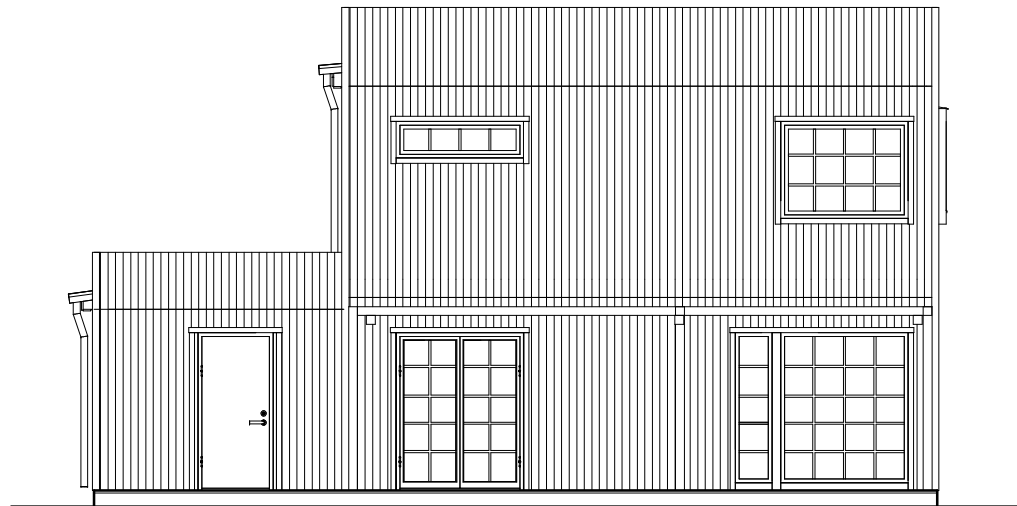

BAKSIDA

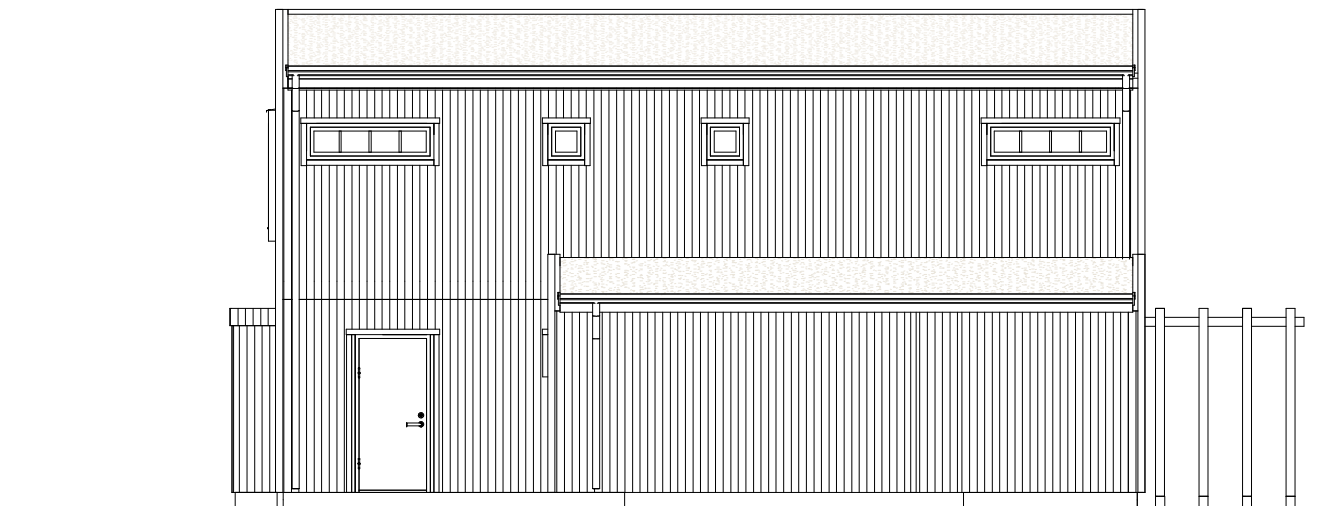

HÖGERSIDA

TOMTGRÄNS	BEFINTLIG MARK
FÖRESLAGEN MARK	GATA




BFS2019:2-BBR28
GOTO NORR ETAPP 4
HUVUDRITNING
BY 2020-001849



574 85 VETLANDA
 TEL. 010-434 10 00

RITAD / KONSTR AV OFN	PROJEKTNUMMER 400534	AVTALSNR
DATUM 2020-11-23	SKALA 1:100	(A3)



E	ENL. REVIDERINGS-DOKUMENT	210222	OFN
BET	ANT	ÄNDRINGEN AVSER	DATUM SIGN

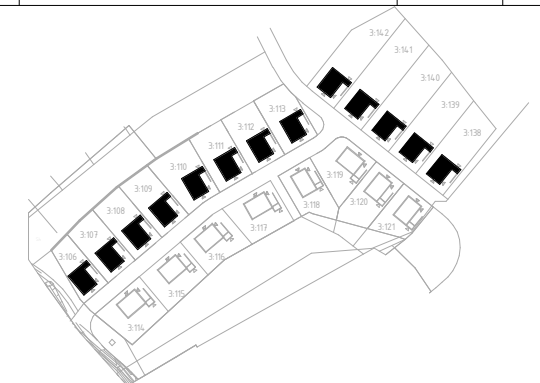

AROSEKEN EGNA HEM
 FASADER
 GOTÖ 3:106-3:113 & 3:138-3:142
 VÄSTERÅS KOMMUN



HUSTYP 154 G RTV MED CARPORT	RITNINGSNR A03	ÄNDR BET E
---------------------------------	-------------------	---------------

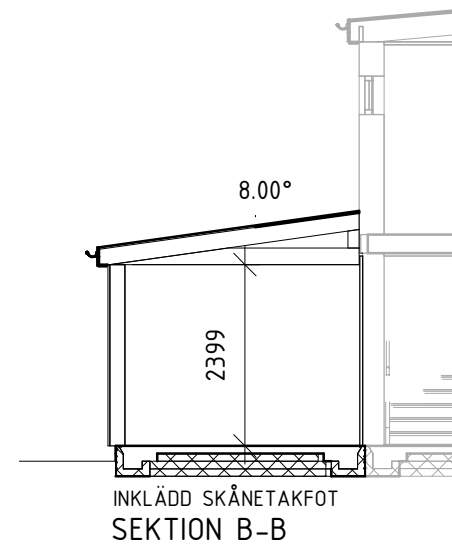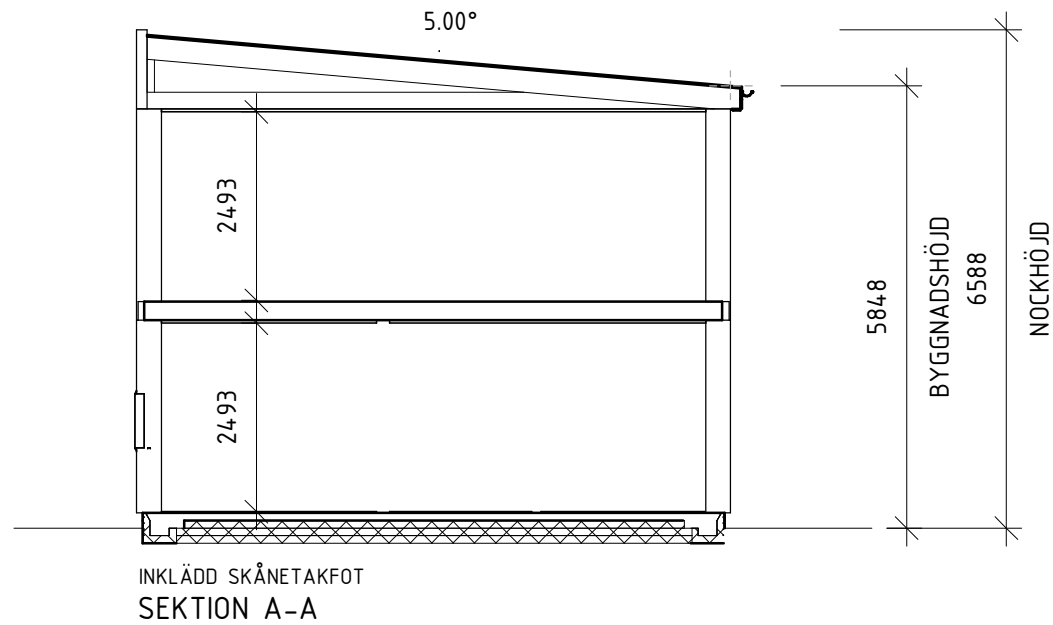

BFS2019:2-BBR28
GOTÖ NORR ETAPP 4
HUVUDRITNING
 BY 2020-001849



574 85 VETLANDA
 TEL. 010-434 10 00

RITAD / KONSTR AV OFN	PROJEKTNUMMER 400534	AVTALSNR
DATUM 2020-11-23	SKALA 1:100	(A3)

BET	ANT	ÄNDRINGEN AVSER	DATUM	SIGN
AROSEKEN EGNA HEM SEKTIONER GOTÖ 3:106-3:113 & 3:138-3:142 VÄSTERÅS KOMMUN				
HUSTYP 154 G RTV MED CARPORT			RITNINGSNR A04	ÄNDR BET

